

**Exempel på användning**  
**Markisolett typ 101 E**  
**med halvrund kassett typ 5.3**

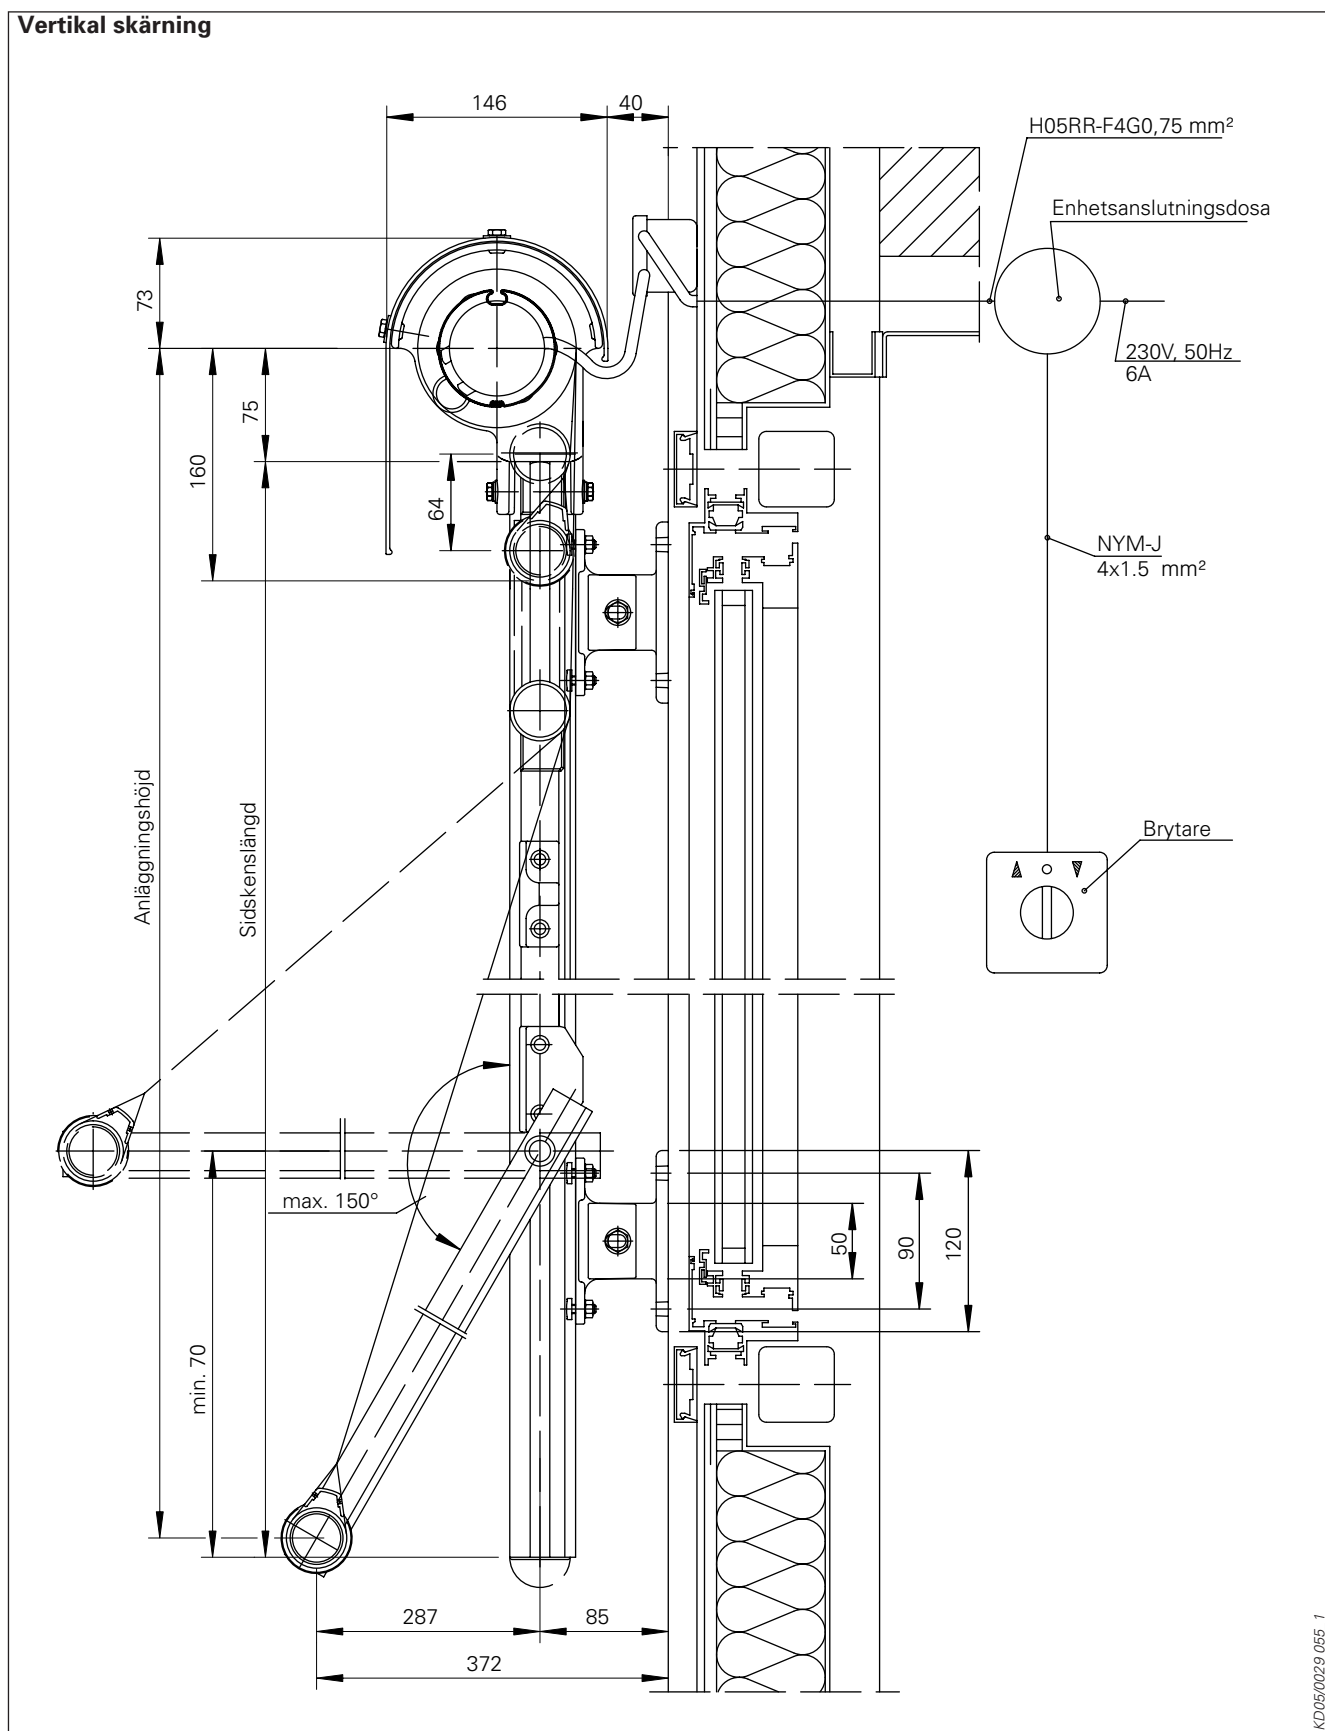


bild 291: Vertikal skärning markisolett typ 101 E med halvrund kassett typ 1.3

KD05/0029\_055\_1

# Exempel på användning

## Markisolett typ 101 E med halvrund kassett typ 5.3

### Horisontell skärning

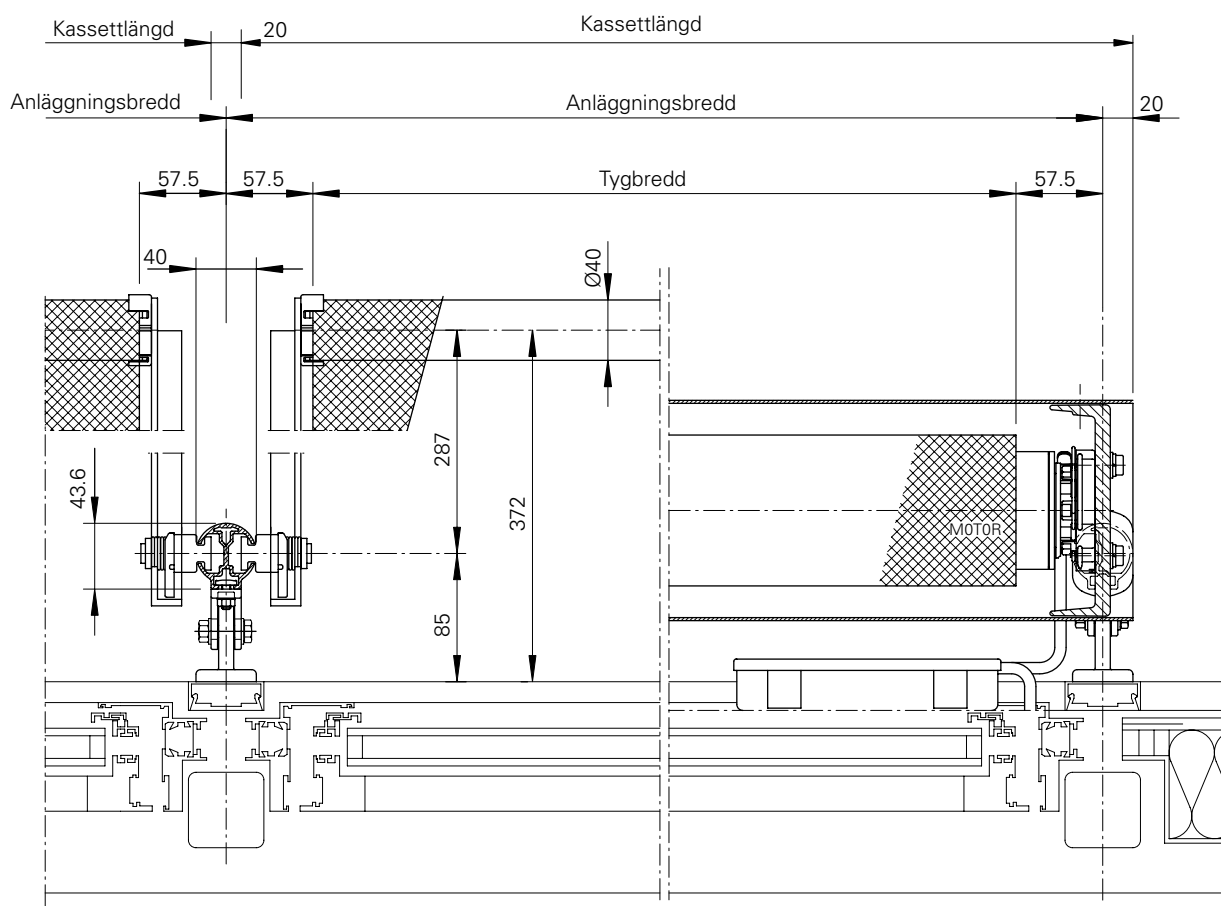


bild 292: Horisontell skärning markisolett typ 101 E med halvrund kassett typ 1.3