

**Exempel på användning**  
**Markisolett typ 109 E**  
**med rundskena Ø 35,**  
**kassett typ 24.3**



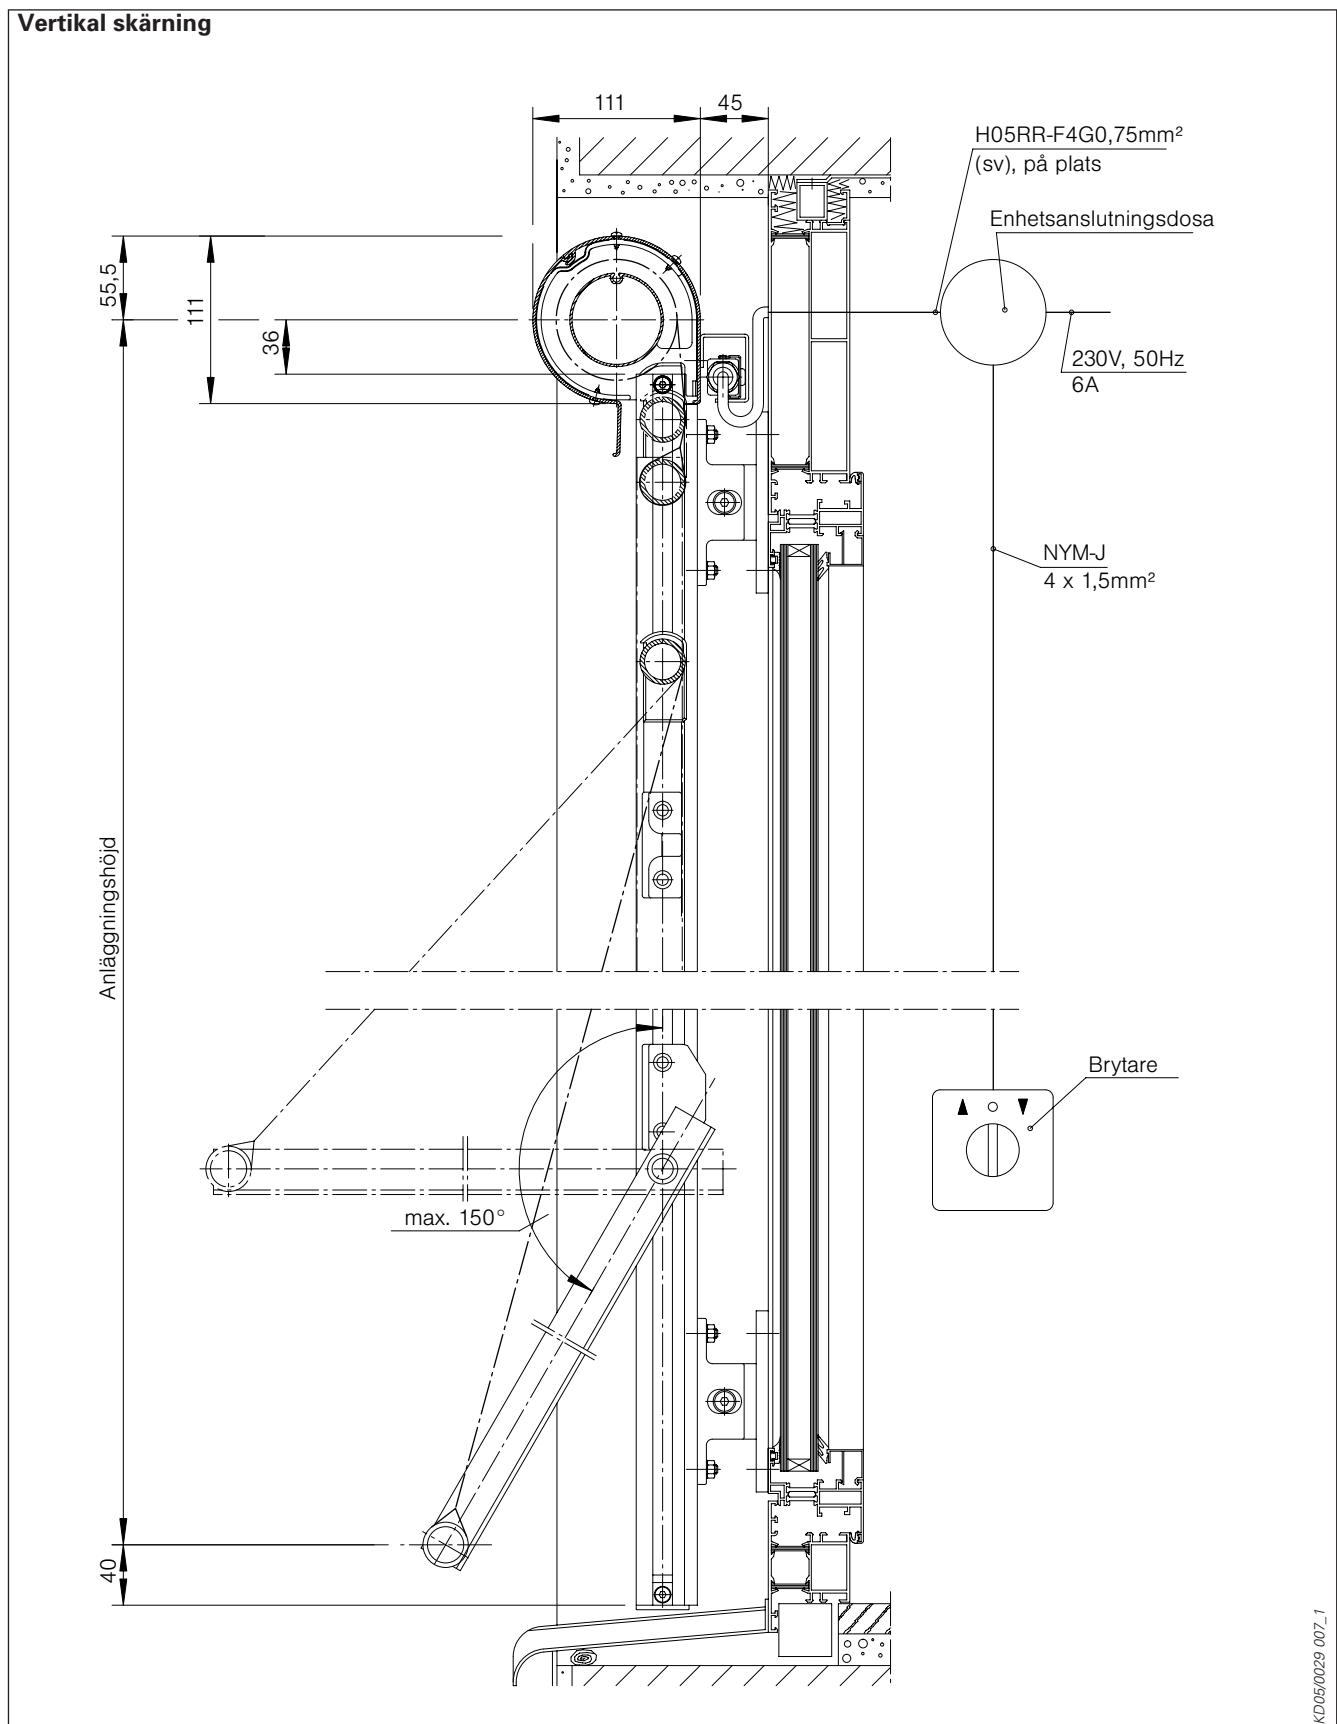


bild 344: Vertikal skärning markisolett typ 109 E med rundskena Ø 35, kassett typ 24.3

**Exempel på användning**  
**Markisolett typ 109 E**  
**med rundskena Ø 35,**  
**kassett typ 24.3**

**Horisontell skärning**

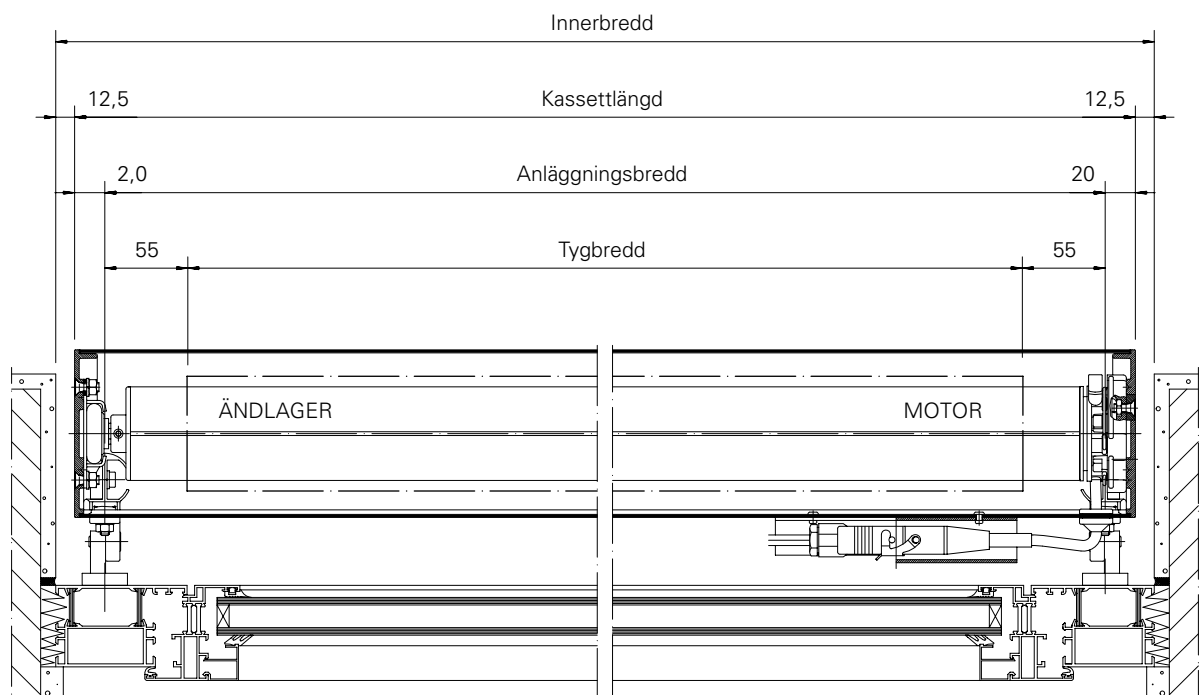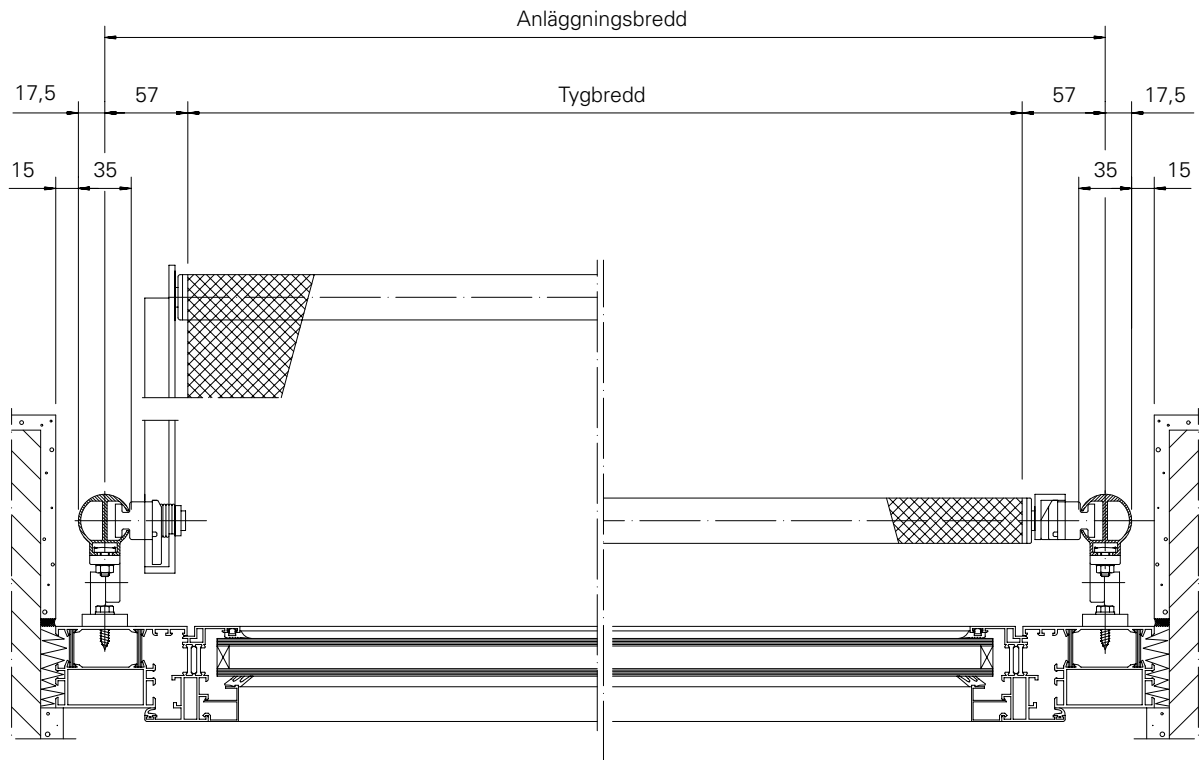

KD05/0029 007\_2

bild 345: Horisontell skärning markisolett typ 109 E med rundskena Ø 35, kassett typ 24.3